

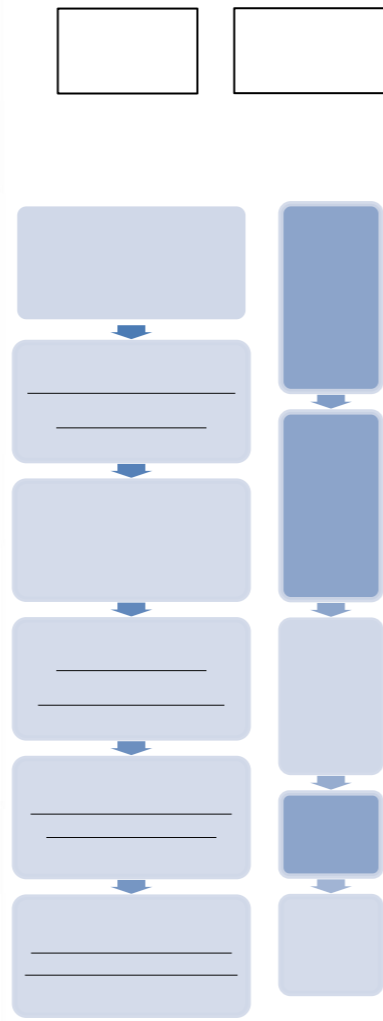


新施設建設に伴い、駐車台数を確保するため、駐車場配置の大幅な変更を行います。

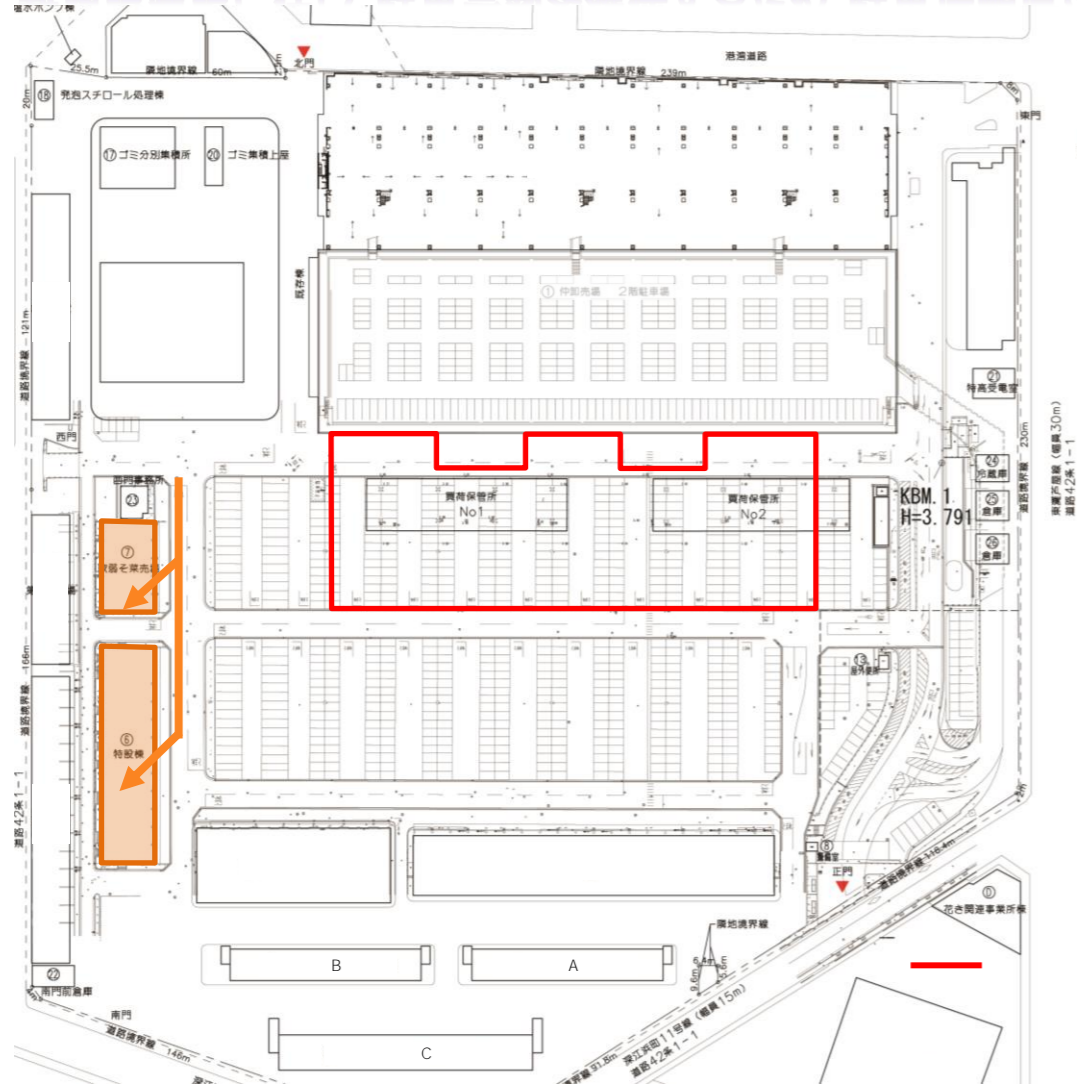

様々な課題を解決するため、次の方針で東部市場の再整備を行います。

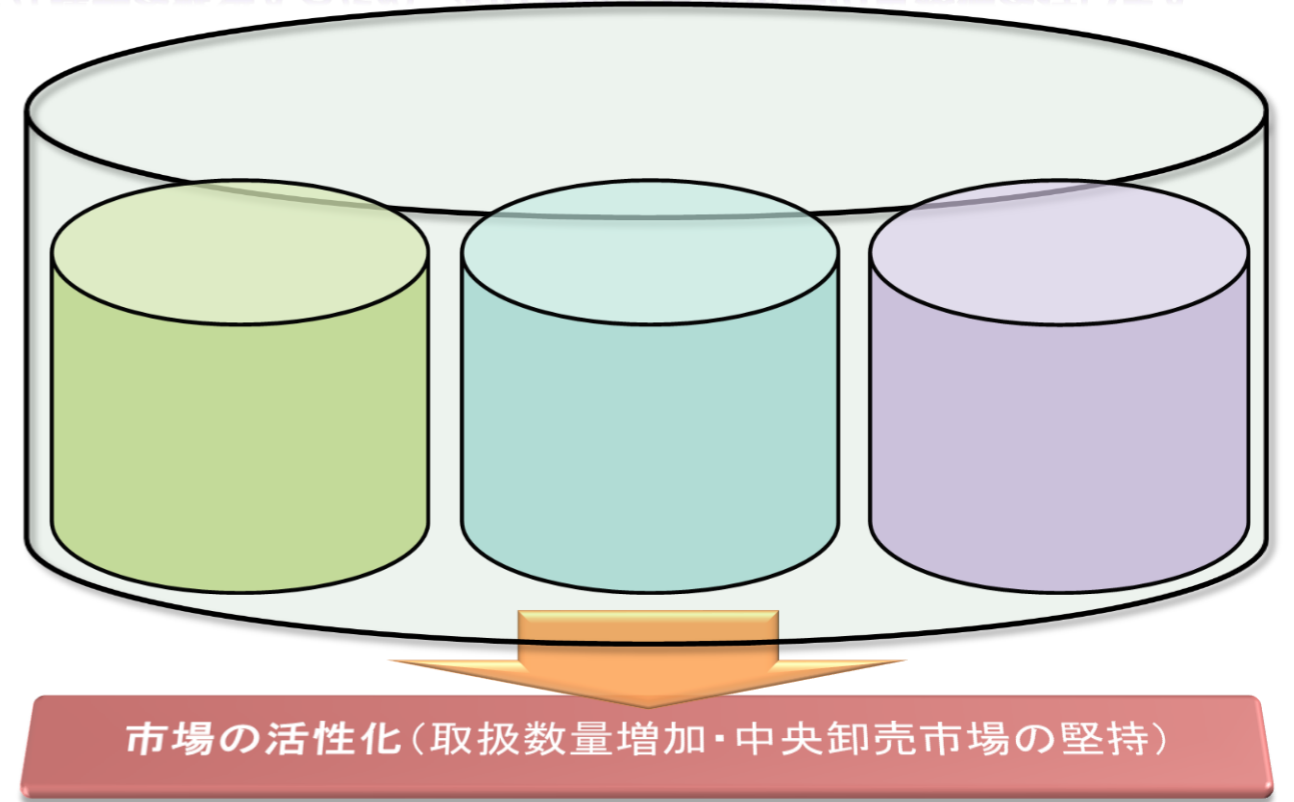


() ()

新しい施設の使用料金の検討を行っております。

Fax

これまでの検討の経緯と、今後の再整備スケジュールは次のとおりです。

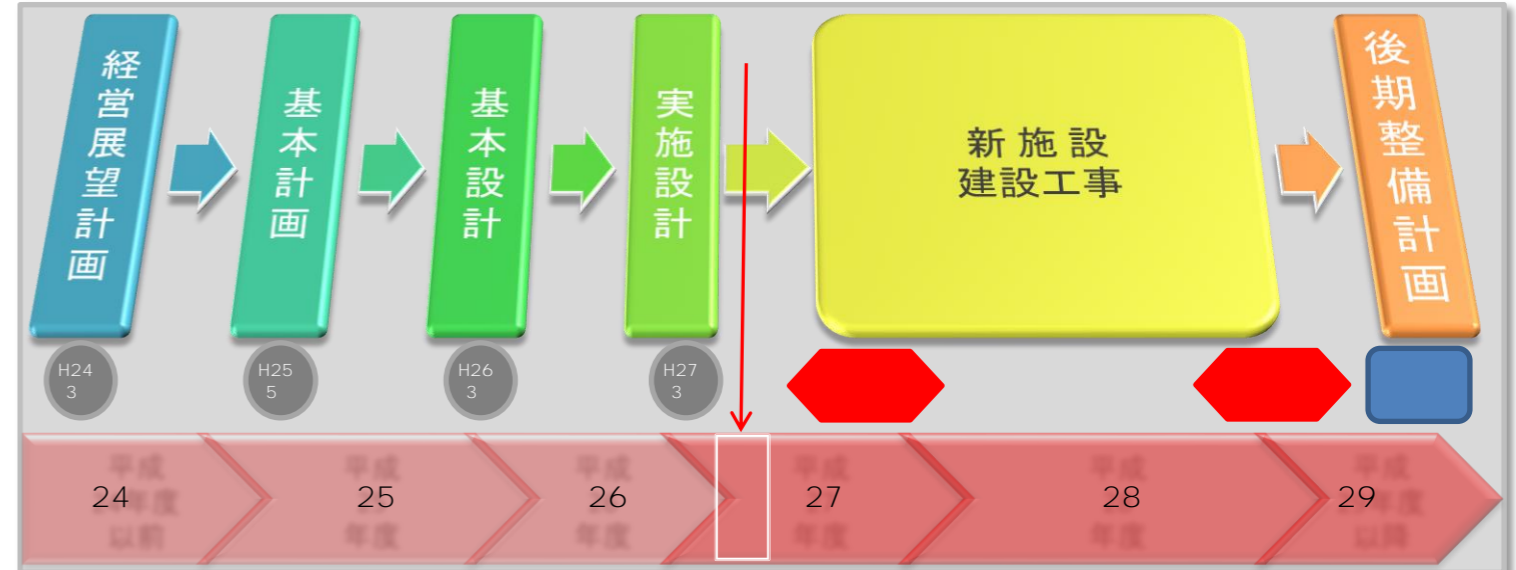

※ なお、新施設建設後の「後期整備計画」については、今年度から検討を開始します。

