



地中埋設物関係 (杭)

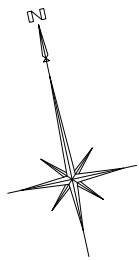


S=1:1500

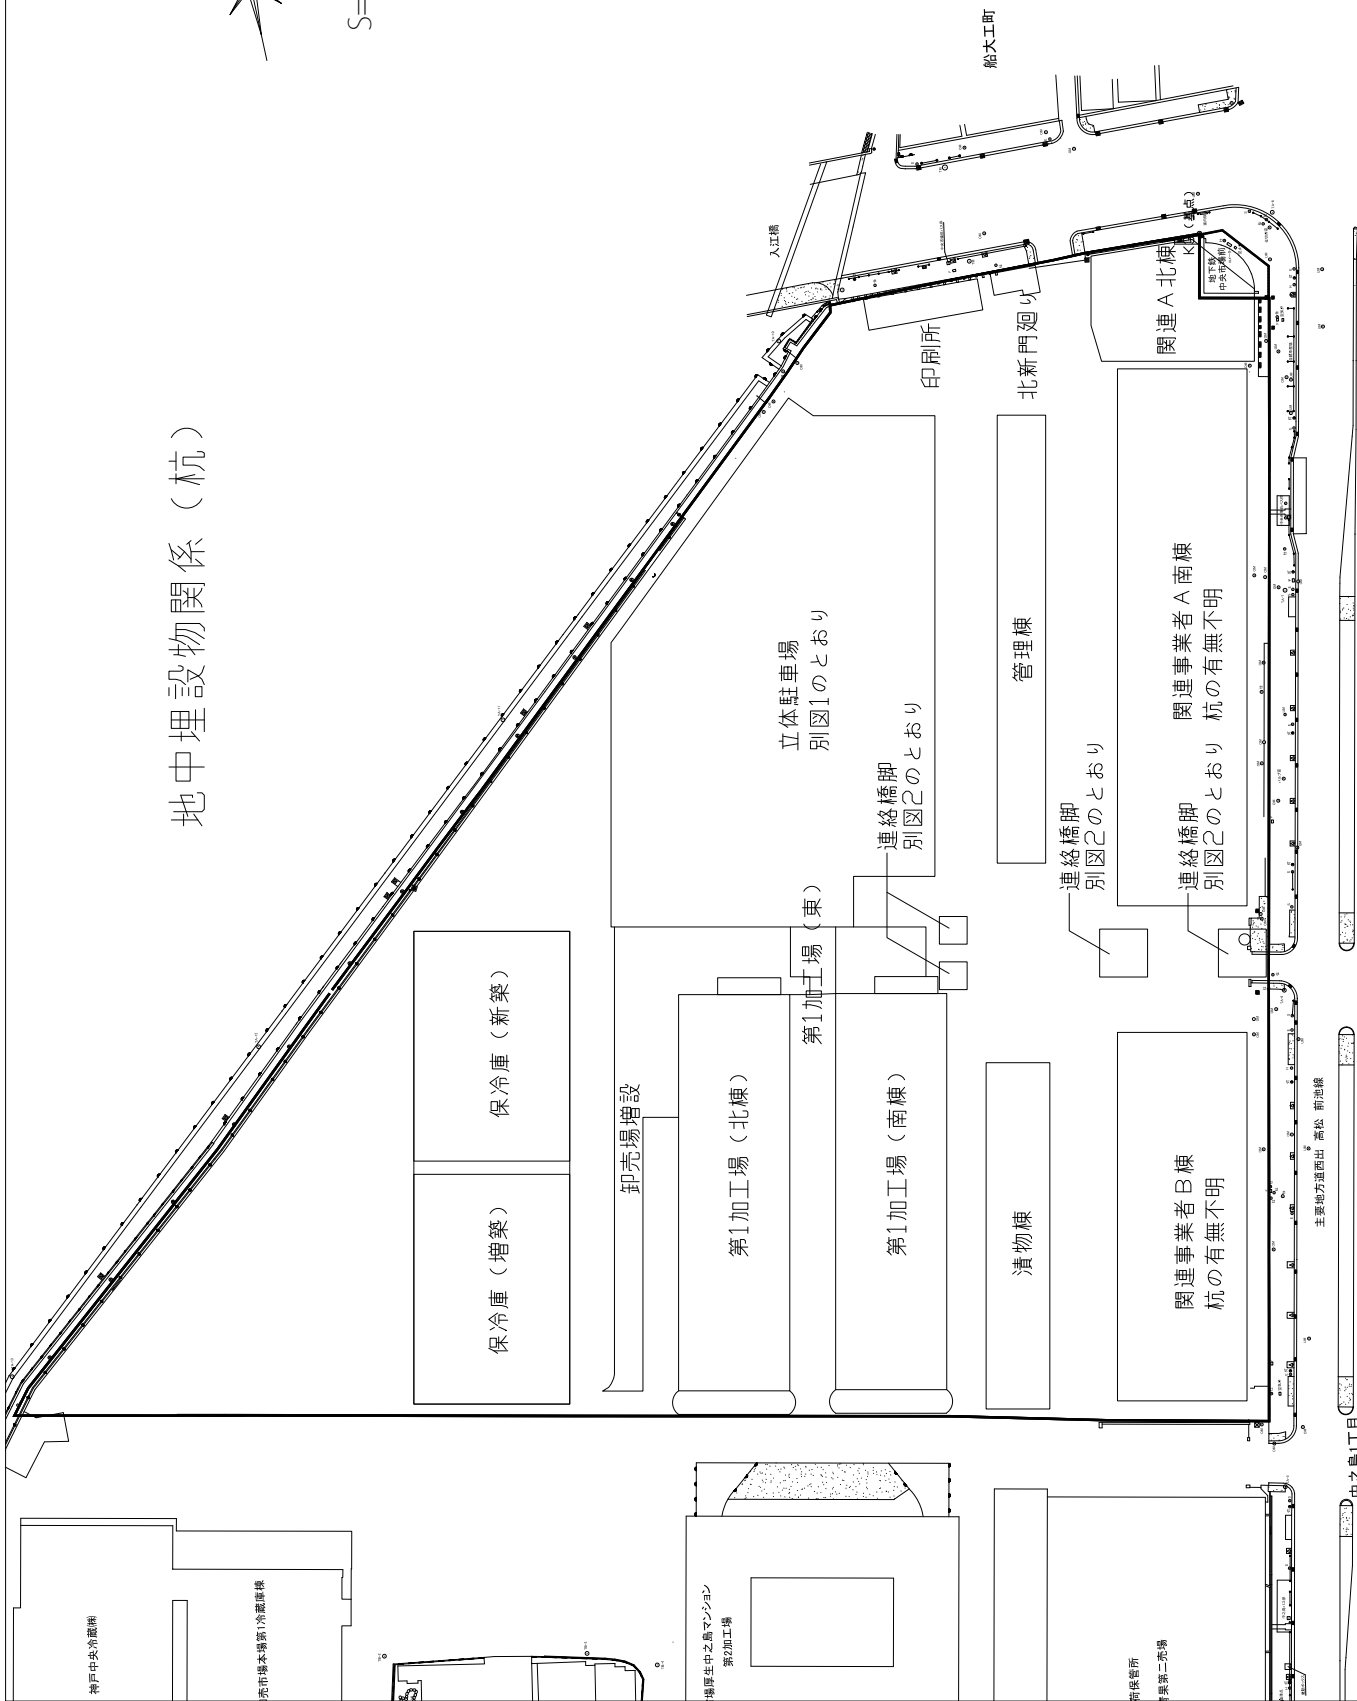


地中埋設物関係(杭)別図1

立体駐車場基礎伏図 s=1:600

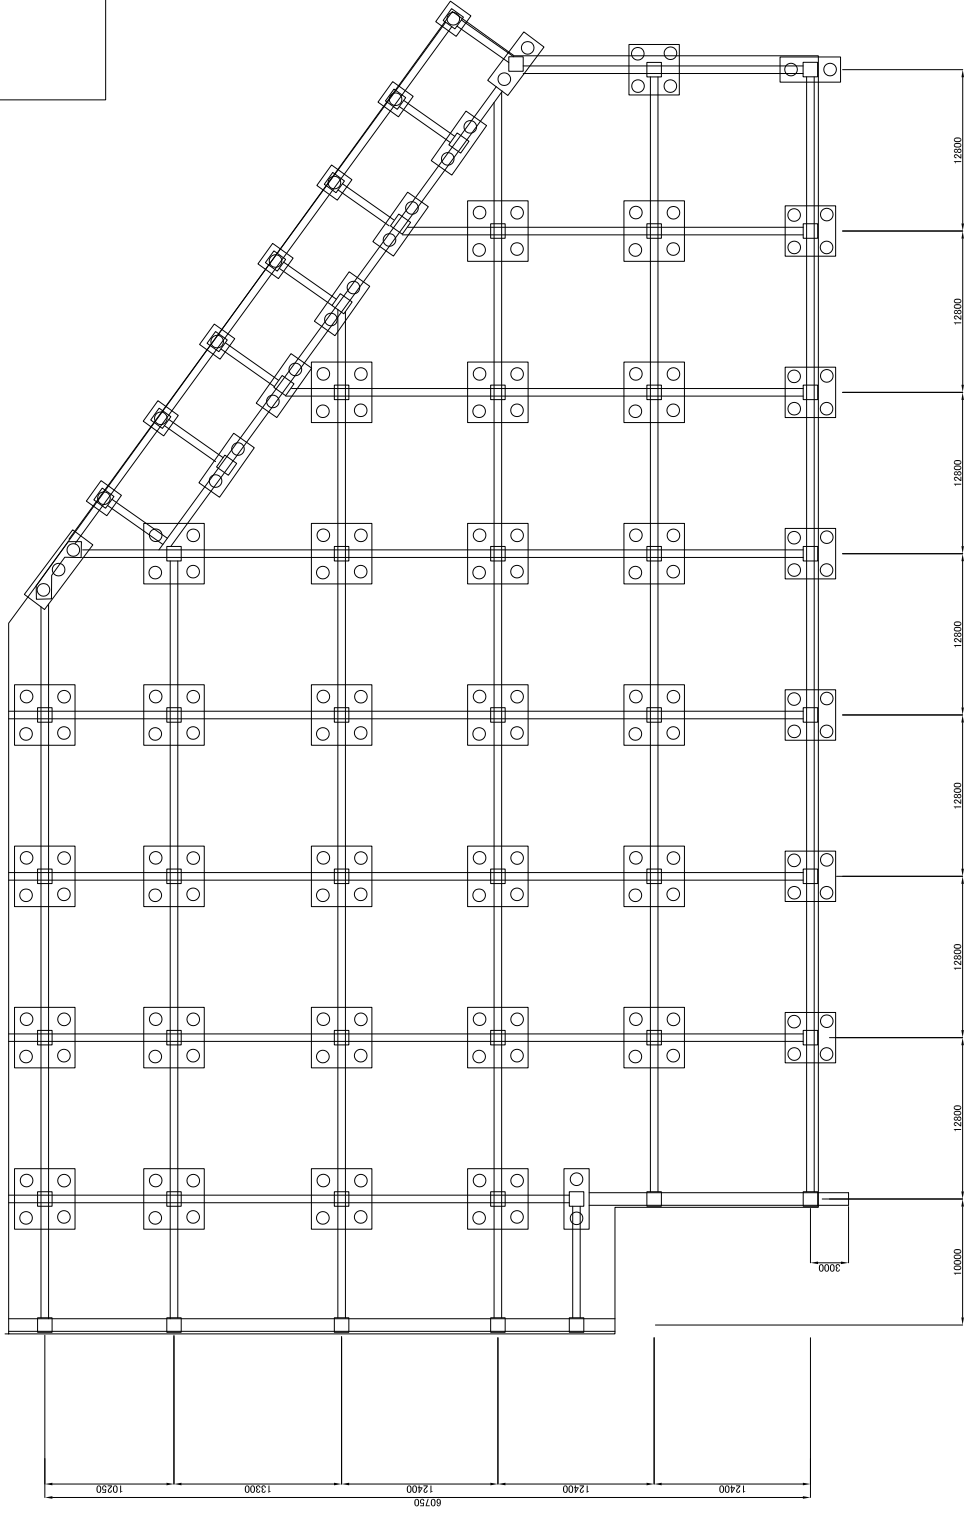

位置図

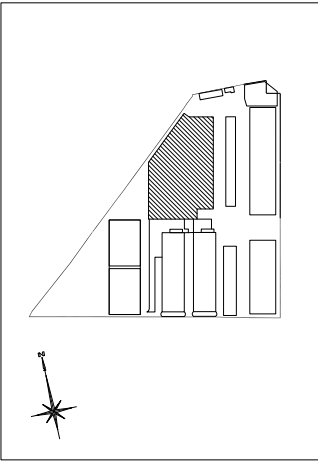

杭長さ = 15 m

平面図 S=1/200

立体駐車場


照明灯

特設売場A棟

連絡階段A

特設売場B棟

連絡階段B

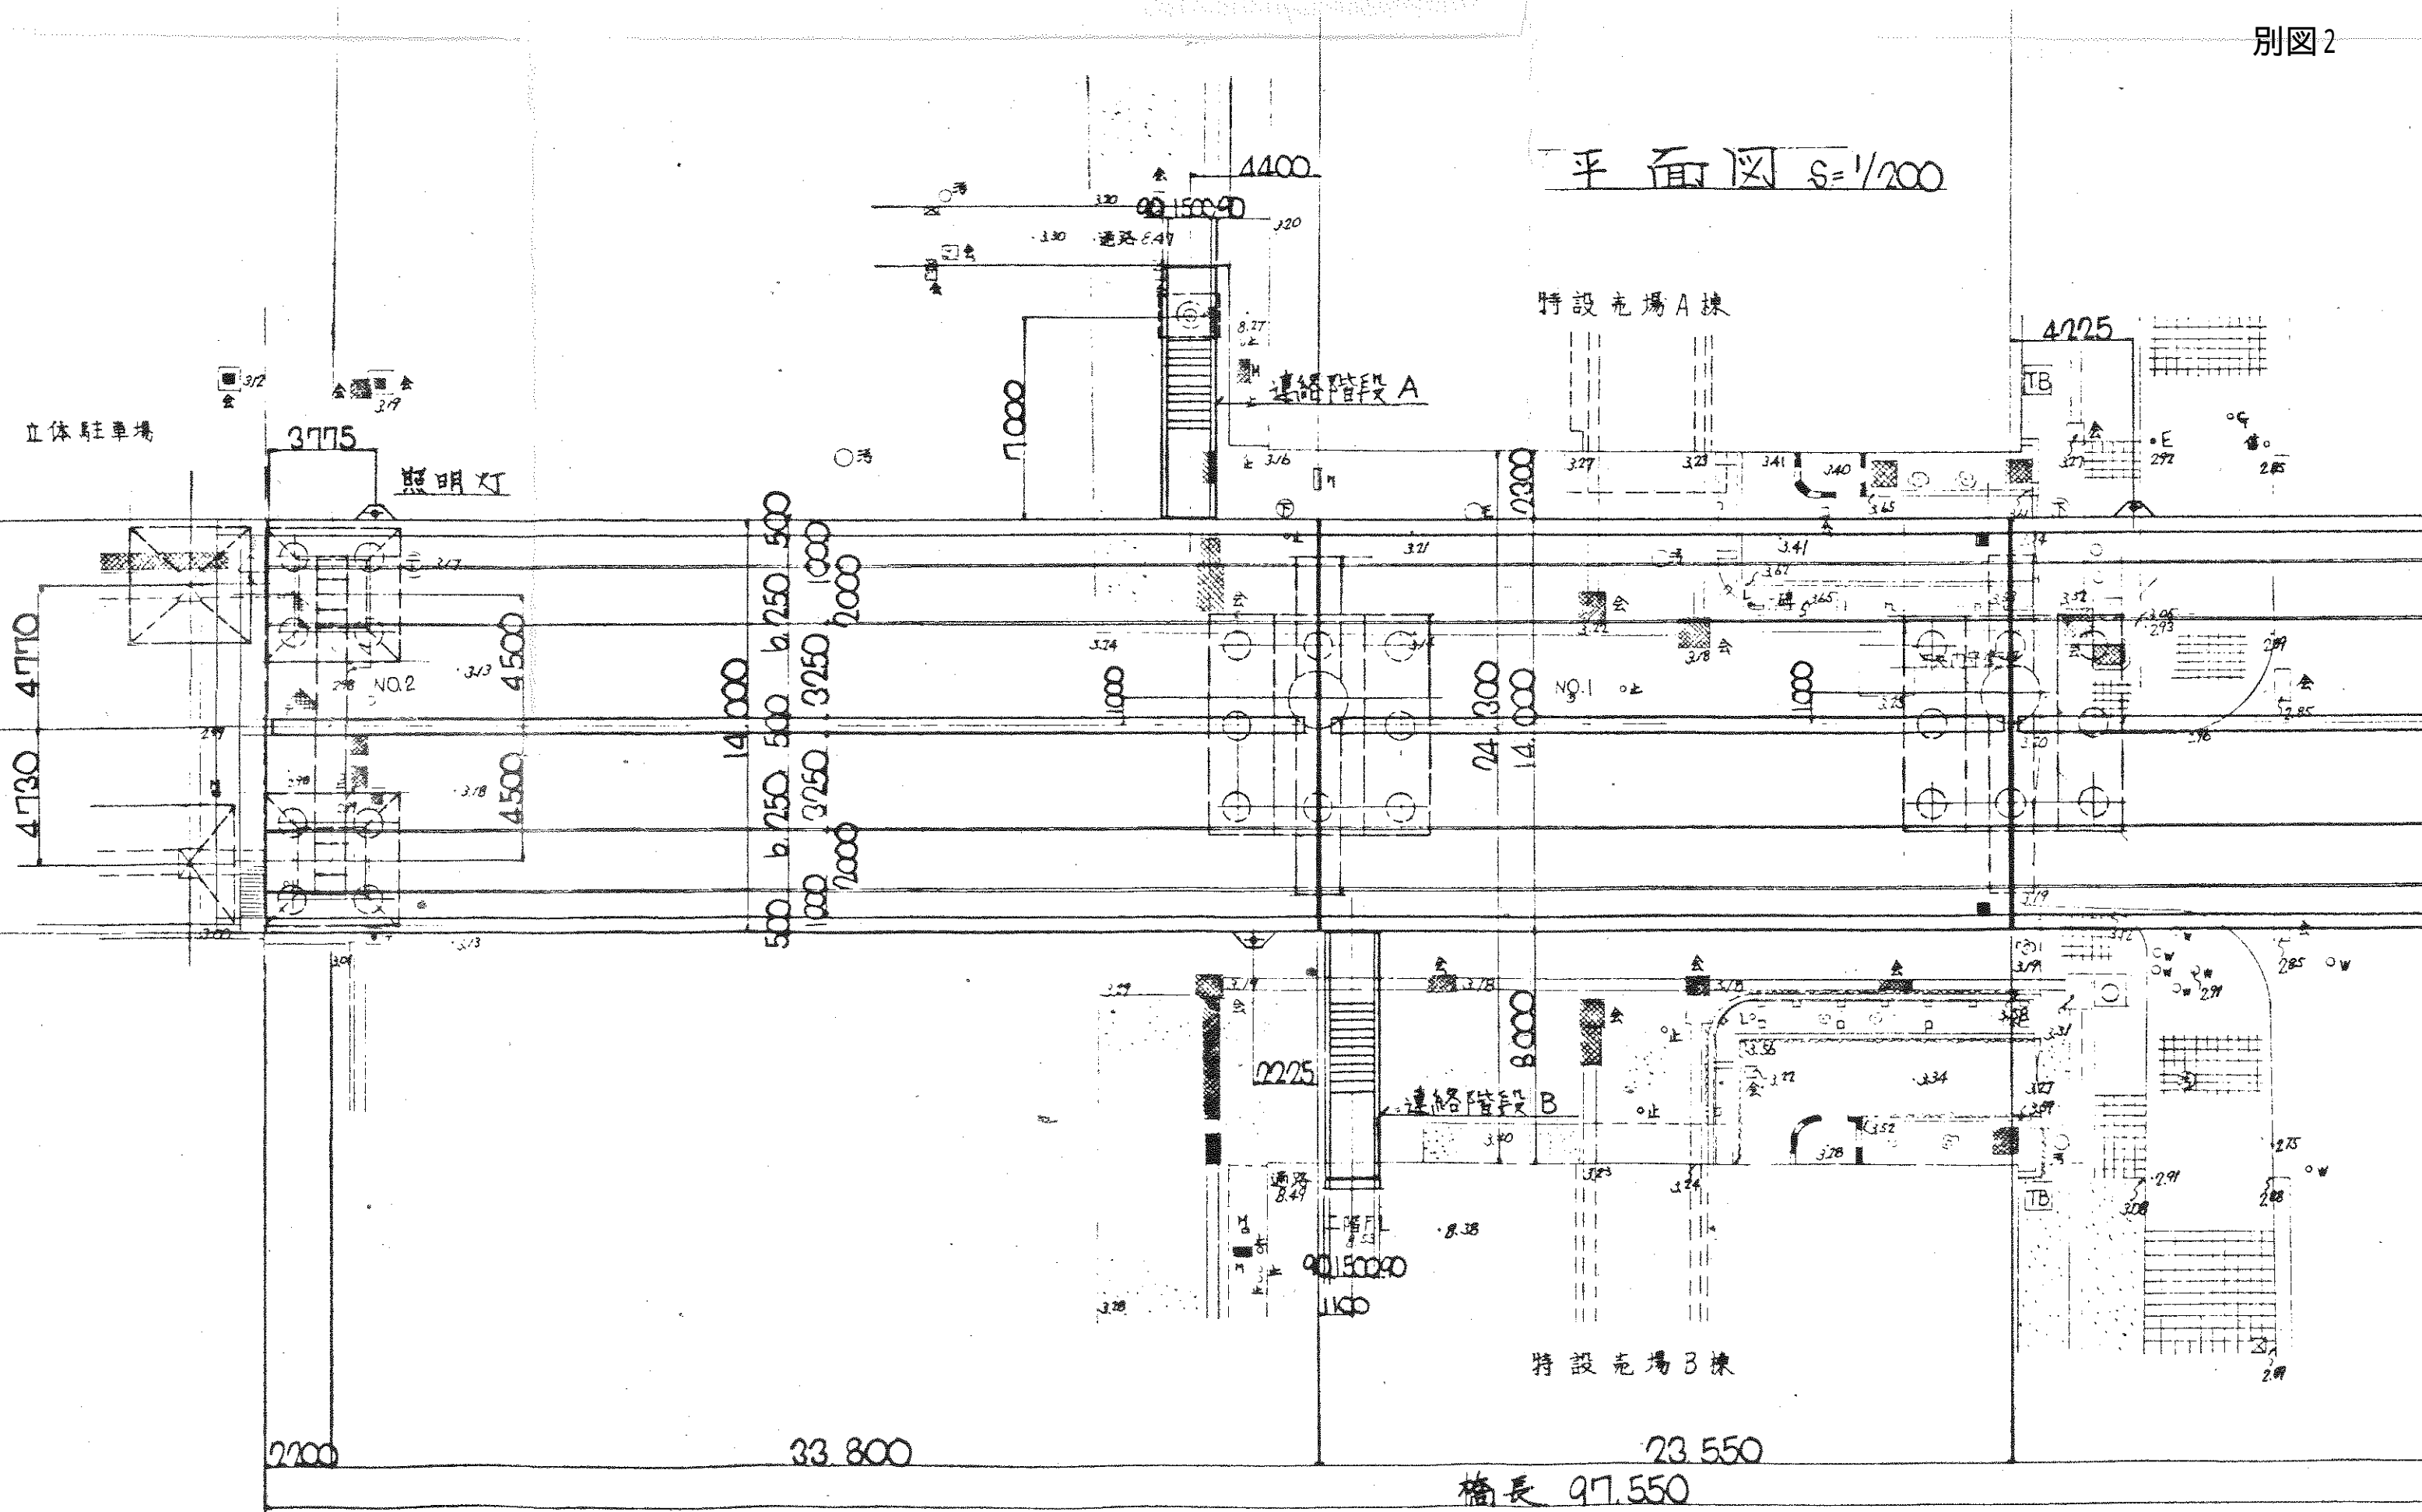

2000

33.800

23.550

橋長 97.550

側面圖 $S = 1/200$

